COMUNE DI
MONTEGRIDOLFO
PROVINCIA DI RIMINI
47837 - Via Roma, n°2

P.IVA:	Telefono:	Fax:	E-Mail:	PEC:
00613010404	0541/855004	0541/855042	comune@montegridolfo.ru	comune.montegridolfo@legalmail.it

UFFICIO TECNICO	
OGGETTO	BANDO DI GARA PER L'AFFIDAMENTO IN REGIME DI LOCAZIONE DEL LOCALE AD USO BAR/RISTORO E ANNESSI VANI DI SERVIZIO RICADENTI ALL'INTERNO DELL'IMPIANTO SPORTIVO "BOCCODROMO COMUNALE" SITO PRESSO LA FRAZIONE DI TREBBIO IN VIA BEATA VERGINE DELLE GRAZIE.
RESPONSABILE UNICO DEL PROCEDIMENTO	Arch. Oscar Favetta Boattini Responsabile dell'Area Tecnica del Comune di Montegridolfo (D.S. n.9 del 11.07.2022) *Via Roma n.2 - 47837 Montegridolfo (RN)* *Recapiti: tel.: 0541855004 / int.10 ; e-mail: tecnico@montegridolfo.eu*

ELABORATO G.1	INQUADRAMENTO, STATO DI FATTO
DATA 11/2022	SCALA 1:100 – 1:200

DISEGNO REALIZZATO CON AUTOCAD LT.2005 LICENZA N° 342-40790460

ESTRATTO DI MAPPA (aggiornato all 08.11.2022)

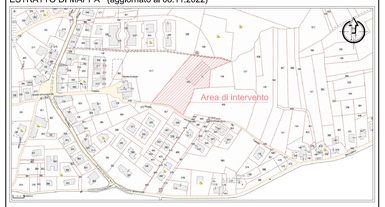

Estratto P.R.G. tavola PR1 *Sintesi schematica delle previsioni*

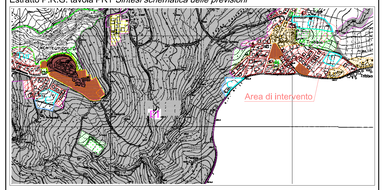

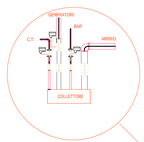

PIANO TERRA
Scala 1:100

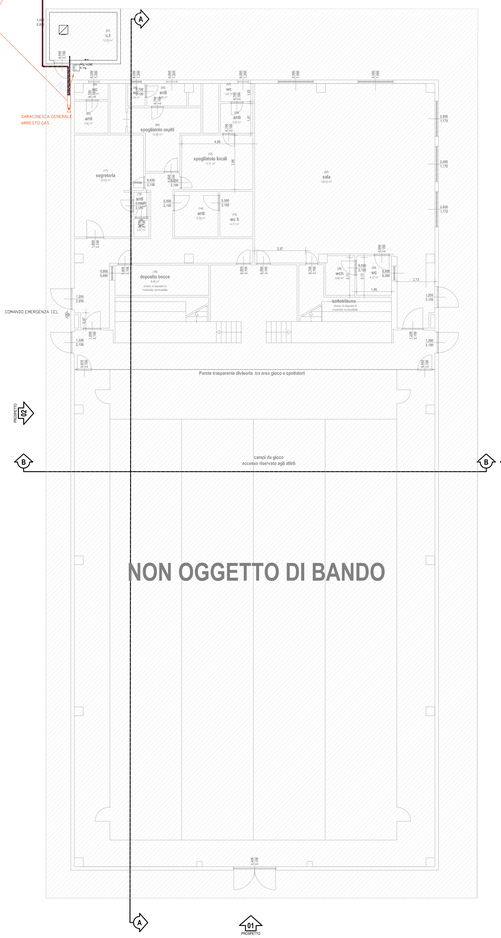

PIANO PRIMO
Scala 1:100

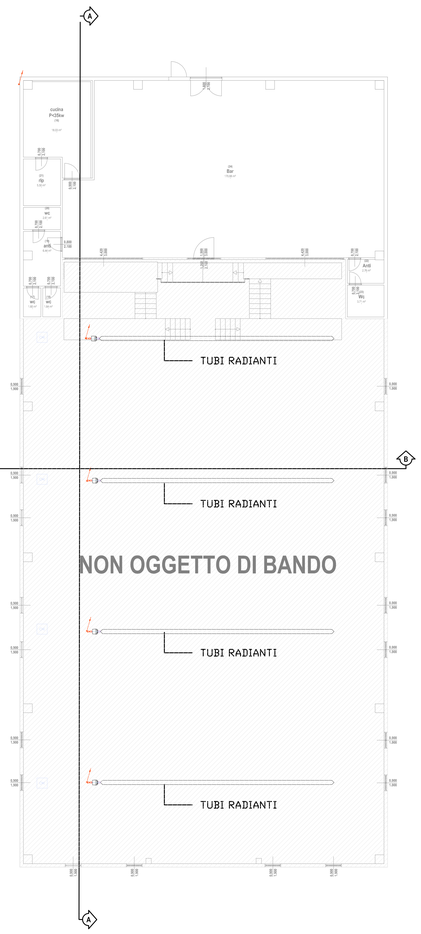

COPERTURA
Scala 1:100

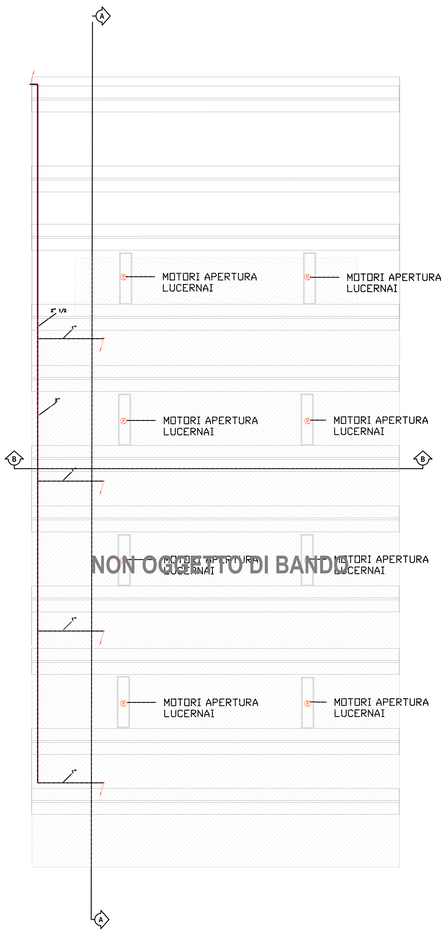

SCHEMA FOGNARIO
Scala 1:200

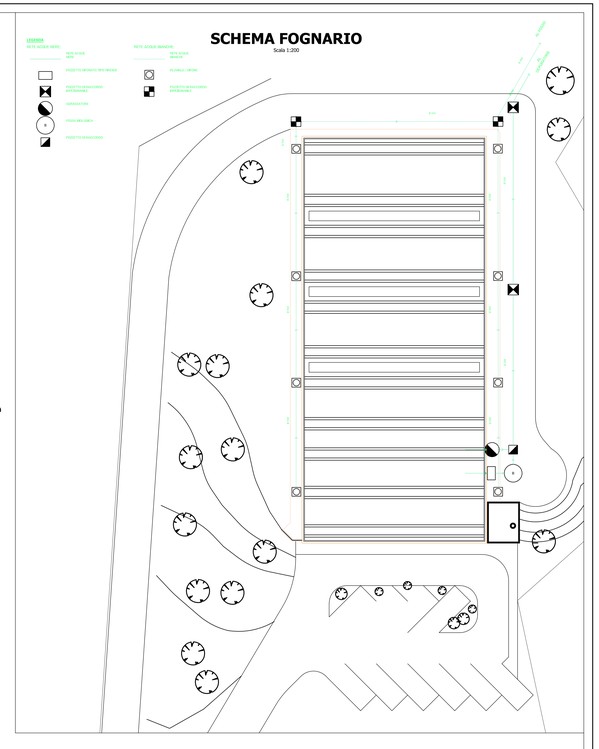

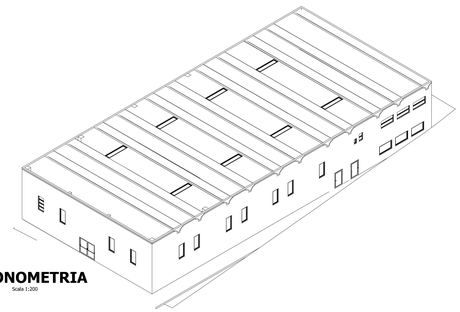

ASSONOMETRIA
Scala 1:200

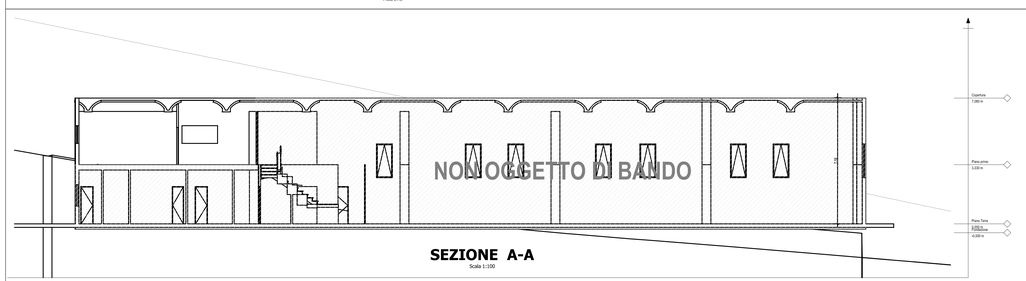

SEZIONE A-A
Scala 1:100

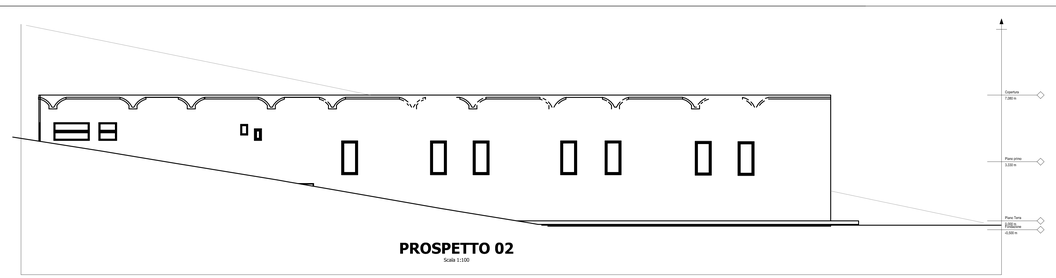

PROSPETTO 02
Scala 1:100

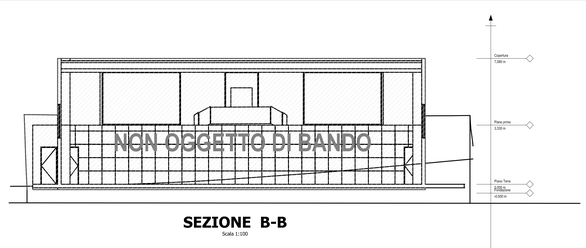

SEZIONE B-B
Scala 1:100

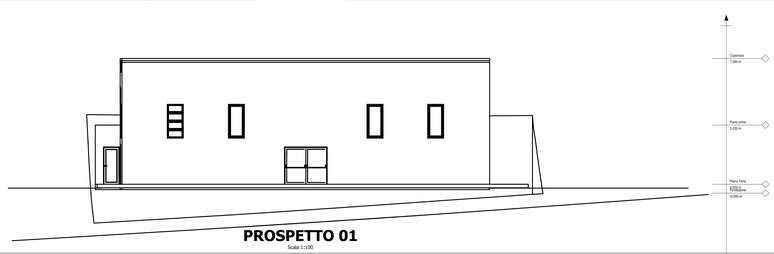

PROSPETTO 01
Scala 1:100